


Übersichtsplan Messeforum 2. OG

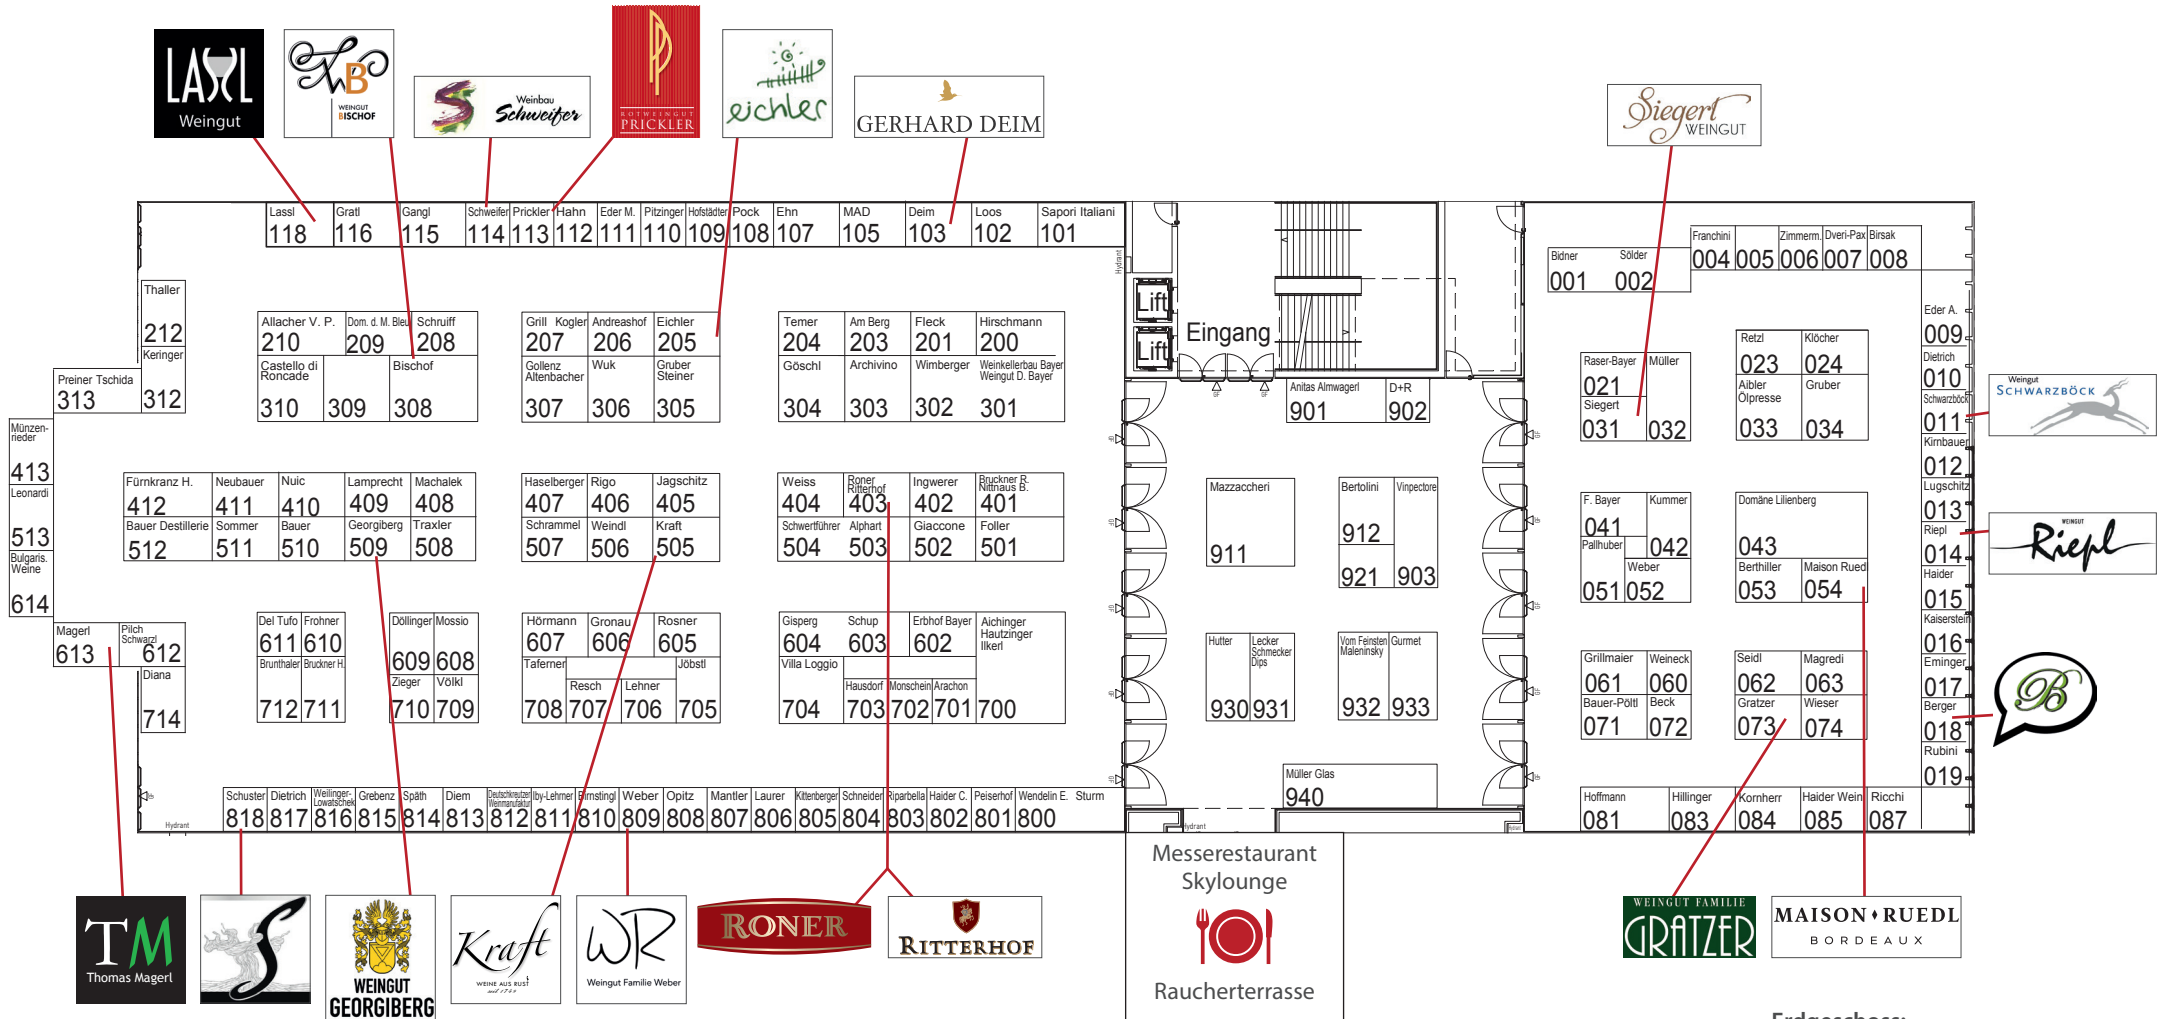

- Erdgeschoss:**
- Verkostungsgläser
 - Garderobe
 - Kassa
 - Messebüro
- 1.OG:**
- WC's